



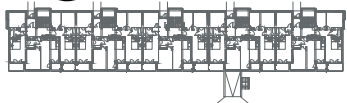


**PFR Nieruchomości**

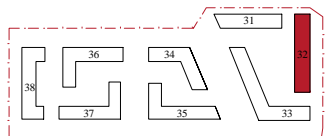

Nr lokalu	<b>01</b>
Budynek	32
Piętro	0
Klatka	1
Liczba pokoi	3
<b>Zestawienie pomieszczeń</b>	
Hol	5,49 m <sup>2</sup>
Łazienka	3,98 m <sup>2</sup>
Pok. Dzienny+aneks	17,34 m <sup>2</sup>
Sypialnia 1	7,90 m <sup>2</sup>
Sypialnia 2	12,35 m <sup>2</sup>


<b>Powierzchnia mieszkania</b>	<b>47,06 m<sup>2</sup></b>
Powierzchnia ogródka	00
Powierzchnia balkonu	4,50 m <sup>2</sup>

30.04.2022

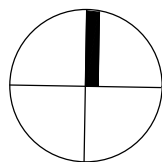

# Inwestycja: Kraków, ul. A. Szwed-Śniadowskiej

MDR Inwestycje 5 Sp. Zo.o.

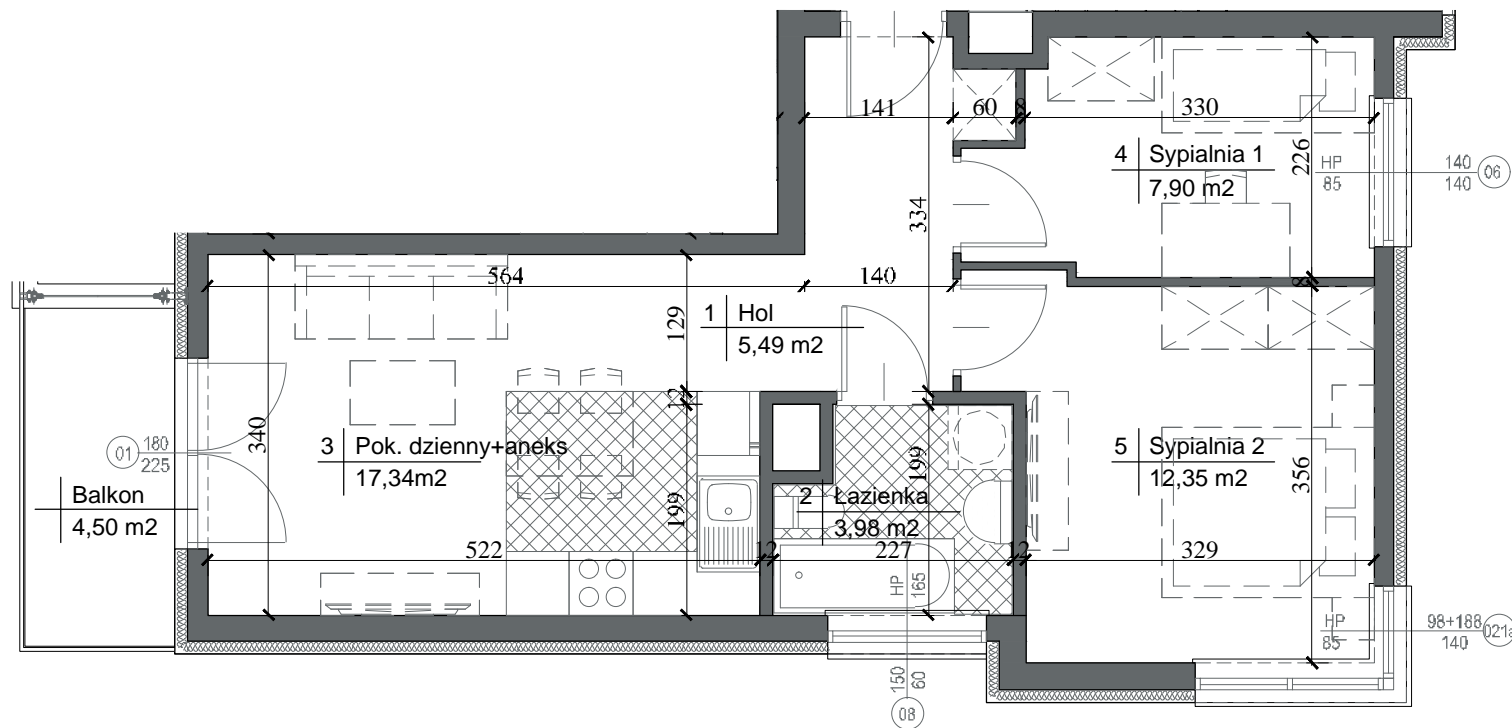

### Uwaga:

1. Przedstawiona aranżacja mieszkania w zakresie meblowania stanowi jedynie przykładowe wyposażenie i nie może być traktowana jako docelowy projekt aranżacji.
2. Mogą wystąpić niewielkie różnice wymiarów i usytuowania elementów powstałe w trakcie realizacji prac budowlanych.
3. Podane na rzucie wymiary mają charakter orientacyjny.

