



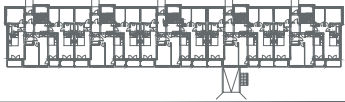


PFR Nieruchomości

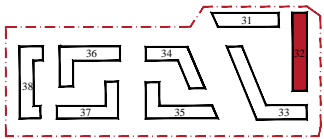

Nr lokalu	03
Budynek	32
Piętro	0
Klatka	1
Liczba pokoi	2
Zestawienie pomieszczeń	
Hol	2,98 m ²
Łazienka	3,99 m ²
Pok. Dzienny+aneks	17,35 m ²
Sypialnia	10,75 m ²

Powierzchnia mieszkania	35,07 m²
Powierzchnia ogródka	00
Powierzchnia balkonu	4,30 m ²


30.04.2022

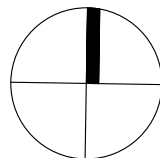

Inwestycja:

Kraków, ul. A. Szwed-Śniadowskiej

MDR Inwestycje 5 Sp. Zo.o.

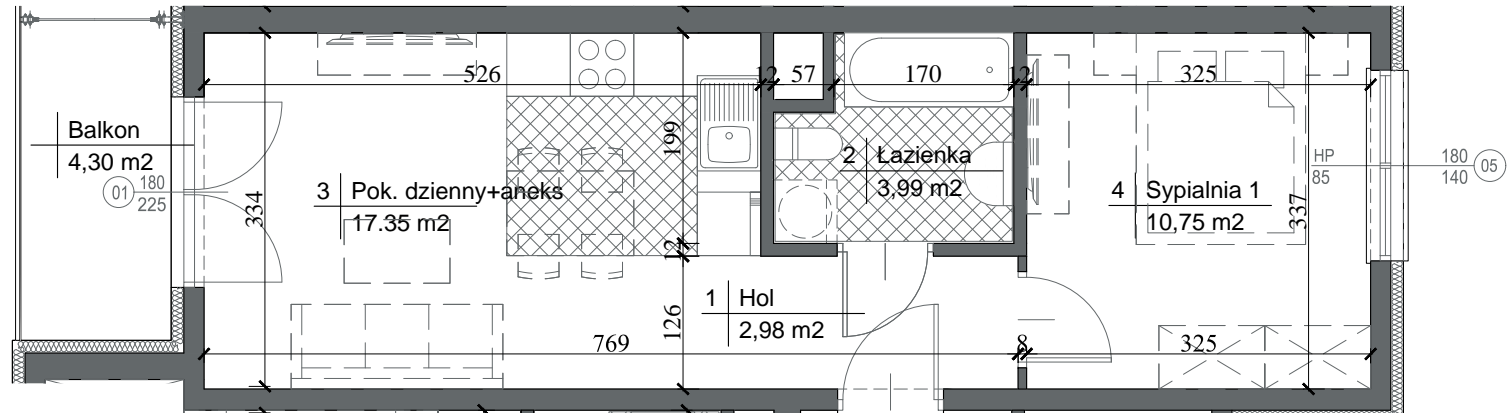

Uwaga:

1. Przedstawiona aranżacja mieszkania w zakresie umeblowania stanowi jedynie przykładowe wyposażenie i nie może być traktowana jako docelowy projekt aranżacji.
2. Mogą wystąpić niewielkie różnice wymiarów i usytuowania elementów powstałe w trakcie realizacji prac budowlanych.
3. Podane na rzucie wymiary mają charakter orientacyjny.

