



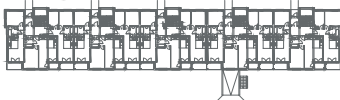

PFR Nieruchomości

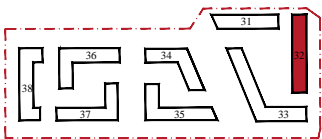



Nr lokalu	13
Budynek	32
Piętro	0
Klatka	2
Liczba pokoi	3
Zestawienie pomieszczeń	
Hol	5,41 m ²
Łazienka	4,00 m ²
Pok. Dzienny+aneks	17,56 m ²
Sypialnia 1	7,76 m ²
Sypialnia 2	10,74 m ²

Powierzchnia mieszkania 45,47 m²

Powierzchnia ogródka 00

Powierzchnia balkonu 4,32 m²

30.04.2022

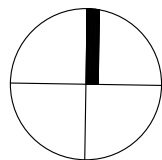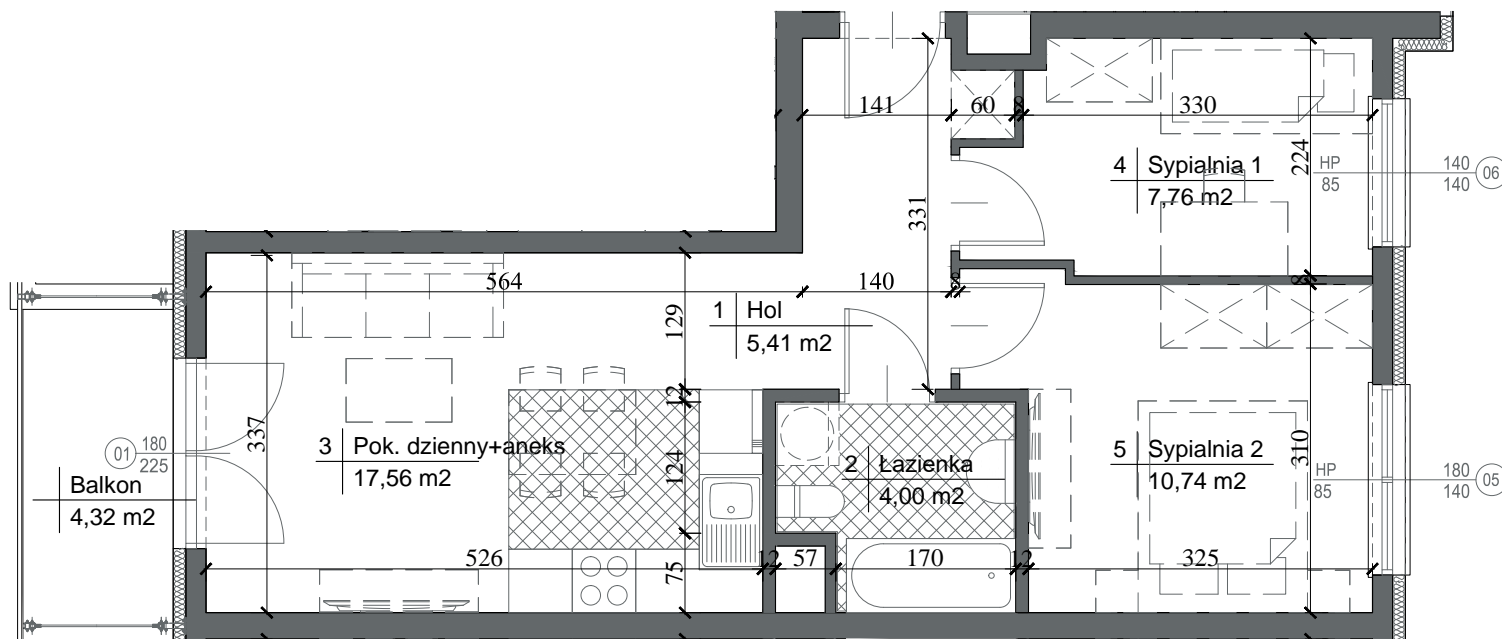

Uwaga:

1. Przedstawiona aranżacja mieszkania w zakresieumeblowania stanowi jedynie przykładowe wyposażenie i nie może być traktowana jako docelowy projekt aranżacji.
2. Mogą wystąpić niewielkie różnice wymiarów i ustykuowania elementów powstałe w trakcie realizacji prac budowlanych.
3. Podane na rzucie wymiary mają charakter orientacyjny.

Inwestycja:

Kraków, ul. A. Szwed-Śniadowskiej

MDR Inwestycje 5 Sp. Zo.o.

