



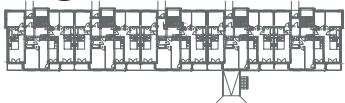

PFR Nieruchomości

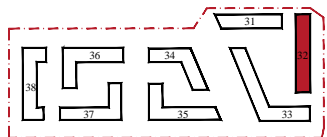

Nr lokalu	25
Budynek	32
Piętro	0
Klatka	3
Liczba pokoi	3
Zestawienie pomieszczeń	
Hol	5,34 m ²
Łazienka	3,97 m ²
Pok. Dzienny+aneks	17,51 m ²
Sypialnia	7,46 m ²
Sypialnia	10,71 m ²
Powierzchnia mieszkania 44,99 m ²	
Powierzchnia ogródka	00
Powierzchnia balkonu	4,50 m ²


30.04.2022



Inwestycja:

Kraków, ul. A. Szwed-Śniadowskiej

MDR Inwestycje 5 Sp. Zo.o.

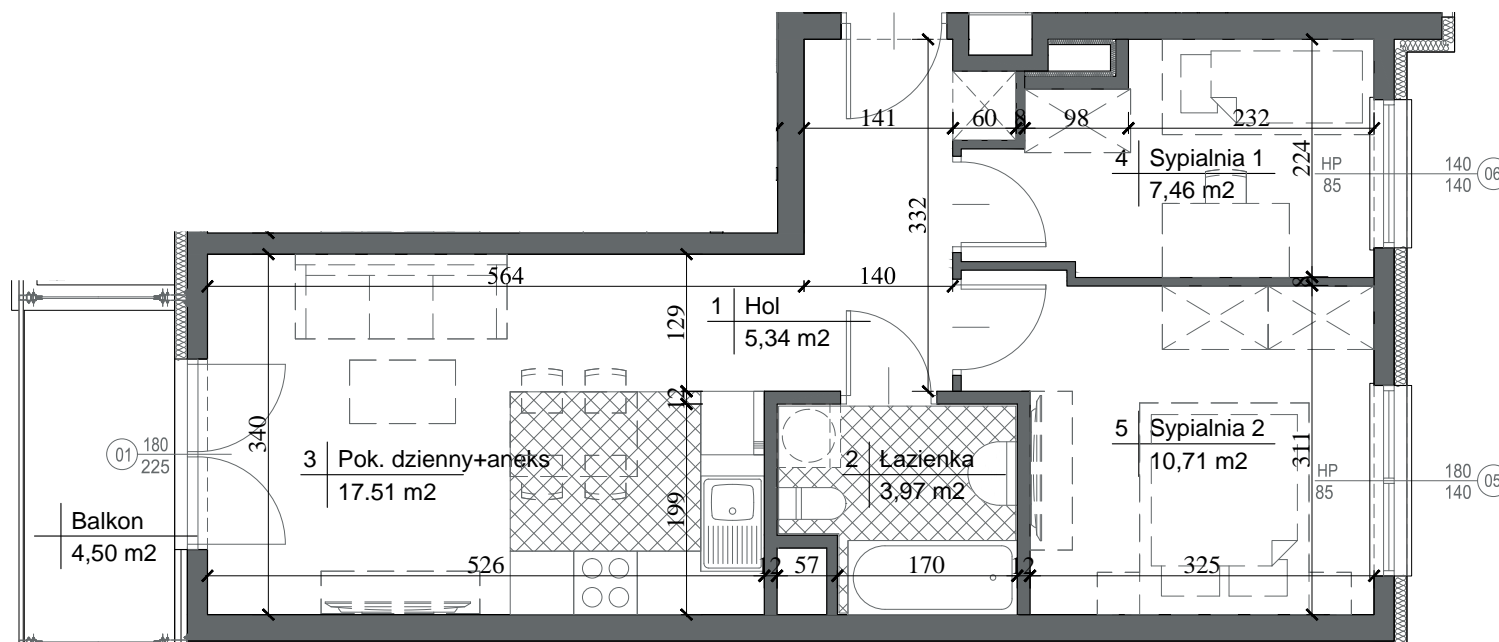

Uwaga:

1. Przedstawiona aranżacja mieszkania w zakresie umeblowania stanowi jedynie przykładowe wyposażenie i nie może być traktowana jako docelowy projekt aranżacji.
2. Mogą wystąpić niewielkie różnice wymiarów i usytuowania elementów powstałe w trakcie realizacji prac budowlanych.
3. Podane na rzucie wymiary mają charakter orientacyjny.

