



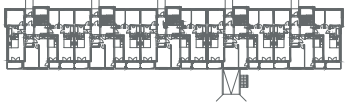

**PFR Nieruchomości**

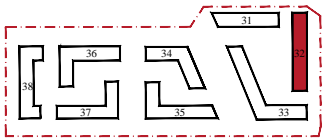

Nr lokalu **27**

Budynek	32
Piętro	0
Klatka	3
Liczba pokoi	2


Zestawienie pomieszczeń	
Hol	3,00 m <sup>2</sup>
Łazienka	3,98 m <sup>2</sup>
Pok. Dzienny+aneks	17,41 m <sup>2</sup>
Sypialnia	10,77 m <sup>2</sup>

**Powierzchnia mieszkania** 35,16 m<sup>2</sup>

Powierzchnia ogródka 00


Powierzchnia balkonu 4,30 m<sup>2</sup>

30.04.2022

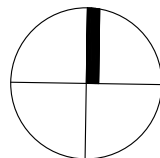

# Inwestycja: Kraków, ul. A. Szwed-Śniadowskiej

MDR Inwestycje 5 Sp. Zo.o.

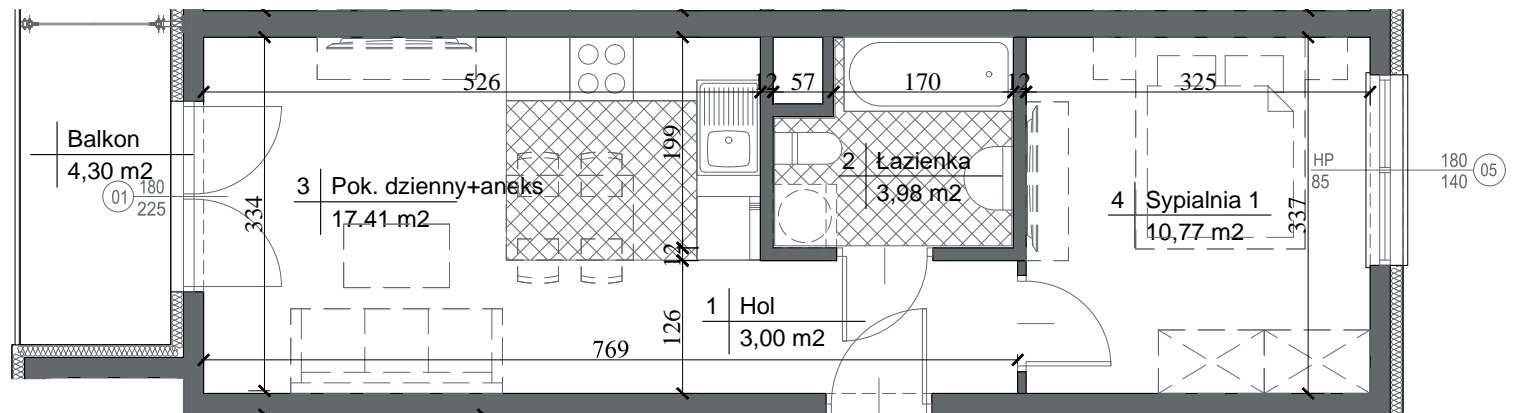

### Uwaga:

1. Przedstawiona aranżacja mieszkania w zakresie umeblowania stanowi jedynie przykładowe wyposażenie i nie może być traktowana jako docelowy projekt aranżacji.
2. Mogą wystąpić niewielkie różnice wymiarów i usytuowania elementów powstałe w trakcie realizacji prac budowlanych.
3. Podane na rzucie wymiary mają charakter orientacyjny.

