




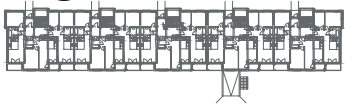

PFR Nieruchomości

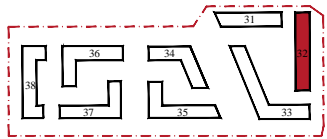


Nr lokalu	37
Budynek	32
Piętro	0
Klatka	4
Liczba pokoi	3
Zestawienie pomieszczeń	
Hol	5,31 m ²
Łazienka	4,01 m ²
Pok. Dzienny+aneks	17,59 m ²
Sypialnia	7,77 m ²
Sypialnia	10,81 m ²
<hr/>	
Powierzchnia mieszkania	45,49 m²
Powierzchnia ogródka	00
<hr/>	
Powierzchnia balkonu	4,50 m ²
<hr/>	
	30.04.2022

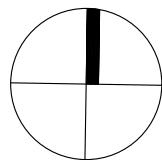

Inwestycja: Kraków, ul. A. Szwed-Śniadowskiej

MDR Inwestycje 5 Sp. Zo.o.

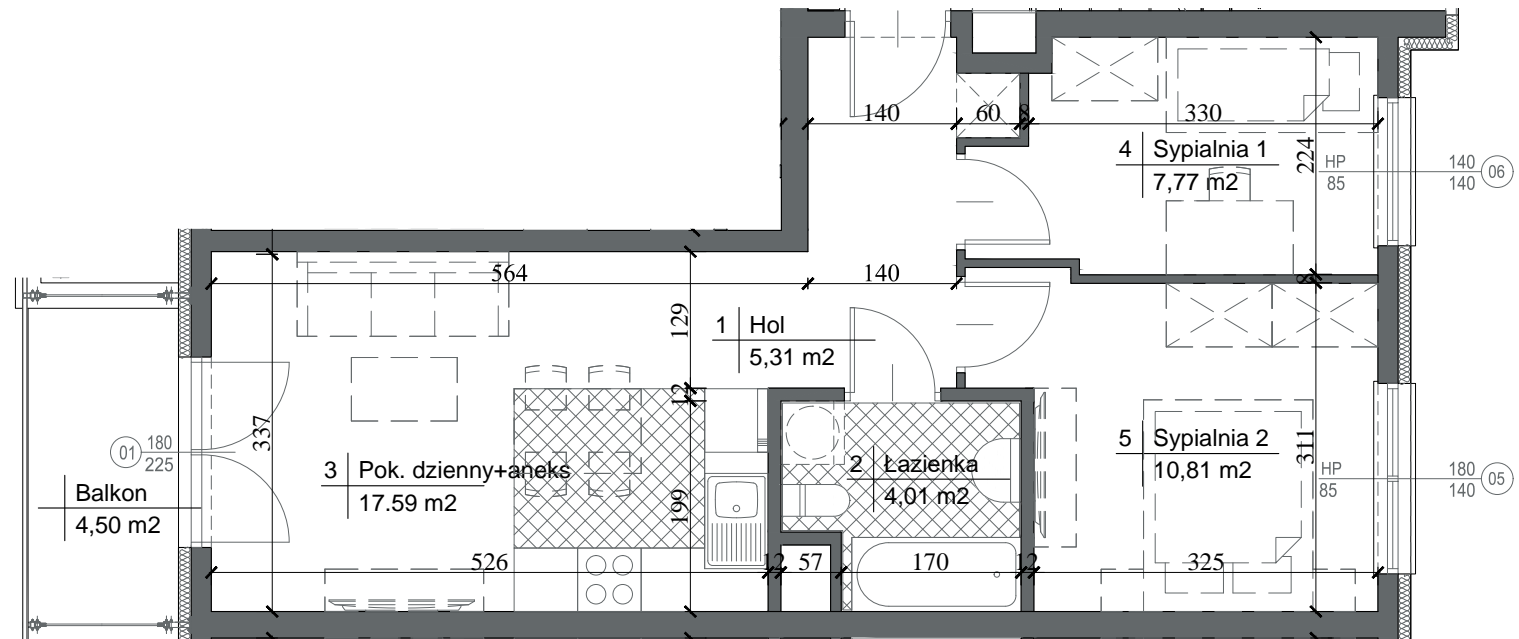

Uwaga:

1. Przedstawiona aranżacja mieszkania w zakresie umeblowania stanowi jedynie przykładowe wyposażenie i nie może być traktowana jako docelowy projekt aranżacji.
2. Mogą wystąpić niewielkie różnice wymiarów i usytuowania elementów powstałe w trakcie realizacji prac budowlanych.
3. Podane na rzucie wymiary mają charakter orientacyjny.

