



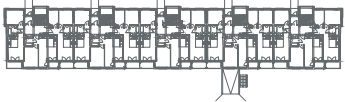

PFR Nieruchomości

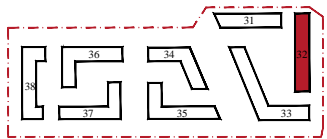


Nr lokalu	39
Budynek	32
Piętro	0
Klatka	4
Liczba pokoi	2

Zestawienie pomieszczeń	
Hol	2,97 m2
Łazienka	3,98 m2
Pok. Dzienny+aneks	17,38 m2
Sypialnia	10,74 m2


Powierzchnia mieszkania	35,07 m2
Powierzchnia ogródka	00
Powierzchnia balkonu	4,30 m2

30.04.2022

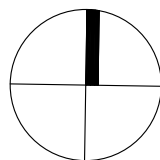

Inwestycja: Kraków, ul. A. Szwed-Śniadowskiej

MDR Inwestycje 5 Sp. Zo.o.

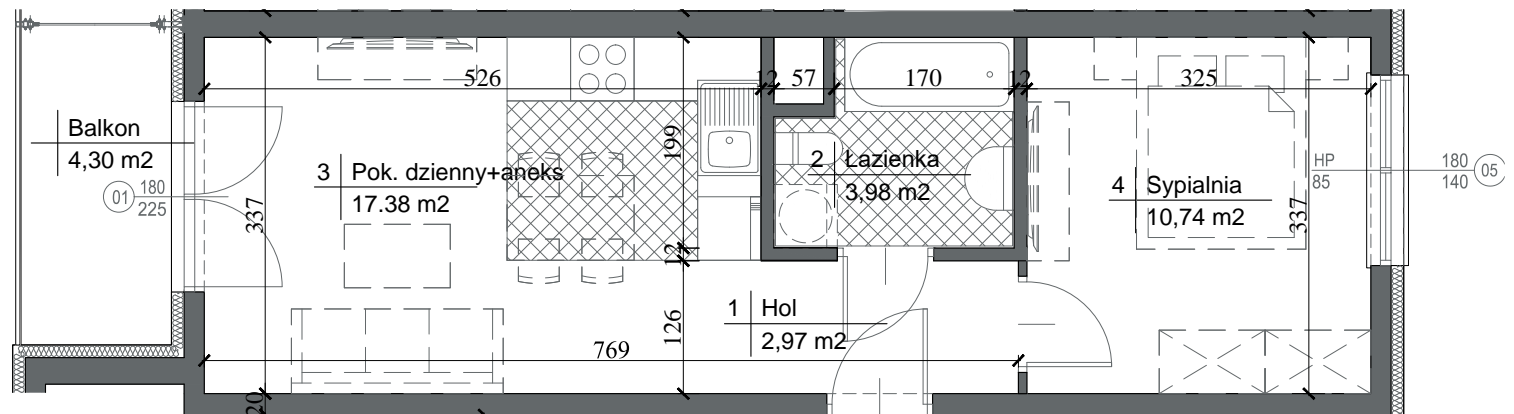

Uwaga:

1. Przedstawiona aranżacja mieszkania w zakresie umeblowania stanowi jedynie przykładowe wyposażenie i nie może być traktowana jako docelowy projekt aranżacji.
2. Mogą wystąpić niewielkie różnice wymiarów i usytuowania elementów powstałe w trakcie realizacji prac budowlanych.
3. Podane na rzucie wymiary mają charakter orientacyjny.

