



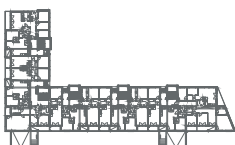

 PFR Nieruchomości

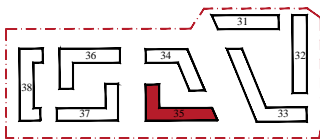

Nr lokalu **53**

Budynek 35
Piętro 0
Klatka 1
Liczba pokoi 2

Zestawienie pomieszczeń



Hol 2,99 m²
Łazienka 4,01 m²
Pok. Dzienny+aneks 17,42 m²
Sypialnia 1 10,77 m²

Powierzchnia mieszkania 35,19 m²

Powierzchnia ogródka 00

Powierzchnia balkonu 4,24 m²

30.04.2022

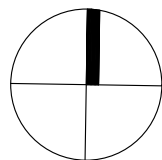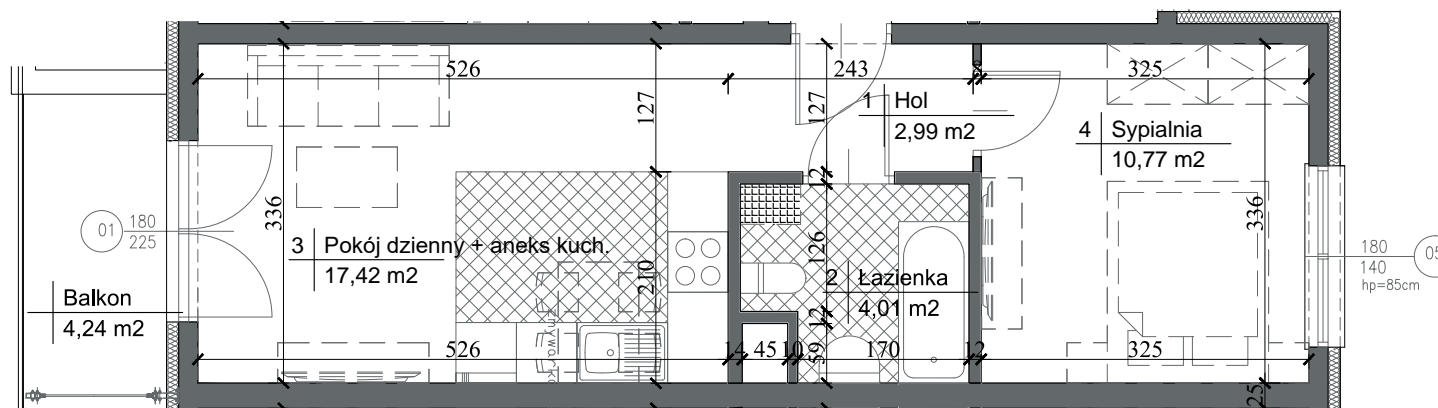

Uwaga:

1. Przedstawiona aranżacja mieszkania w zakresie umeblovania stanowi jedynie przykładowe wyposażenie i nie może być traktowana jako docelowy projekt aranżacji.
2. Mogą wystąpić niewielkie różnice wymiarów i usytuowania elementów powstałe w trakcie realizacji prac budowlanych.
3. Podane na rzucie wymiary mają charakter orientacyjny.



Inwestycja:
Kraków, ul. A. Szwed-Śniadowskiej

MDR Inwestycje 5 Sp. Zo.o.