



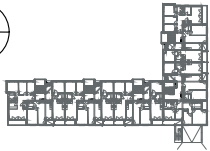

PFR Nieruchomości

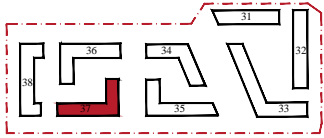

Nr lokalu	03
Budynek	37
Piętro	0
Klatka	5
Liczba pokoi	2


Zestawienie pomieszczeń	
Hol	3,14 m ²
Łazienka	3,88 m ²
Pok. Dzienny + aneks	17,55 m ²
Sypialnia 1	10,29 m ²

Powierzchnia mieszkania 34,86 m²

Powierzchnia ogródka 00

Powierzchnia balkonu 4,32 m²


30.04.2022

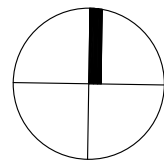

Inwestycja:

Kraków, ul. A. Szwed-Śniadowskiej

MDR Inwestycje 5 Sp. Zo.o.

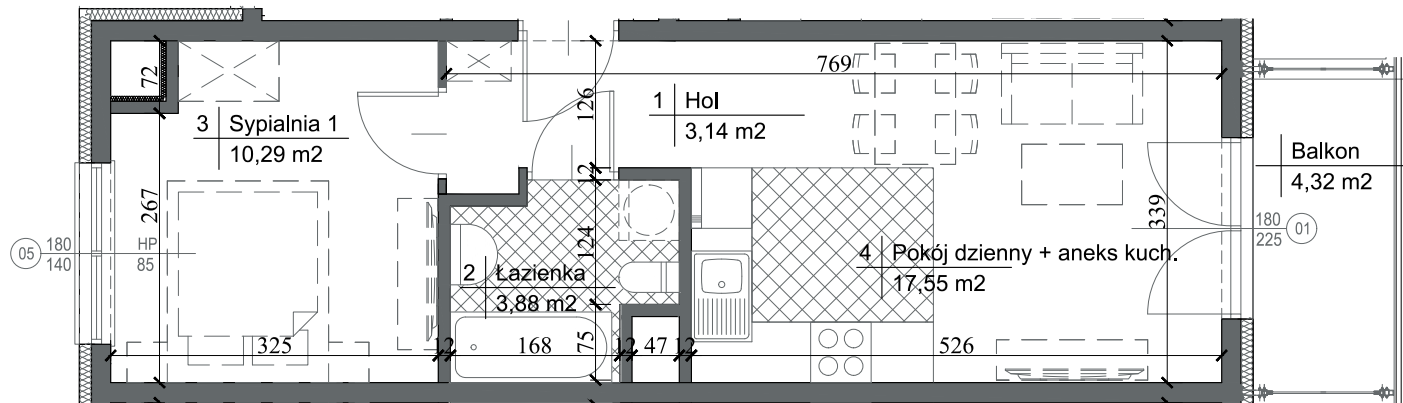

Uwaga:

1. Przedstawiona aranżacja mieszkania w zakresie umeblowania stanowi jedynie przykładowe wyposażenie i nie może być traktowana jako docelowy projekt aranżacji.
2. Mogą wystąpić niewielkie różnice wymiarów i ustykuowania elementów powstałe w trakcie realizacji prac budowlanych.
3. Podane na rzucie wymiary mają charakter orientacyjny.

