



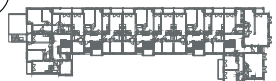

PFR Nieruchomości

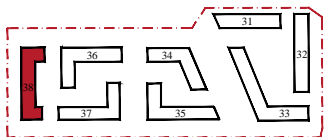

Nr lokalu	13
Budynek	38
Piętro	0
Klatka	4
Liczba pokoi	2


Zestawienie pomieszczeń	
Hol	3,22 m ²
Łazienka	3,73 m ²
Pok. Dzienny+aneks	17,34 m ²
Sypialnia 1	10,68 m ²

Powierzchnia mieszkania 34,97 m²

Powierzchnia ogródka 00


Powierzchnia balkonu 4,12 m²

30.04.2022

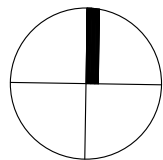

Inwestycja: Kraków, ul. A. Szwed-Śniadowskiej

MDR Inwestycje 5 Sp. Zo.o.

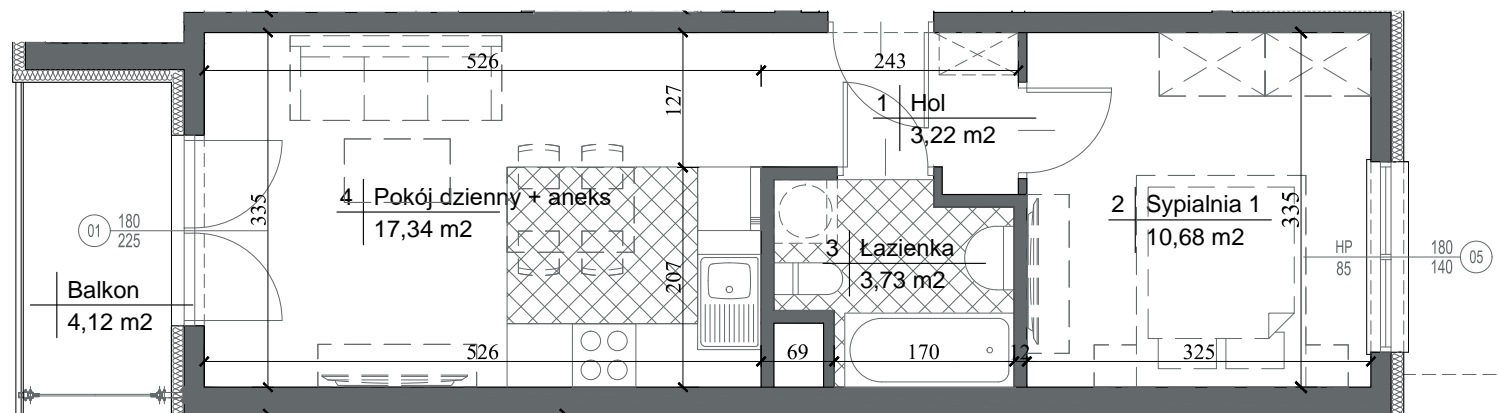

Uwaga:

1. Przedstawiona aranżacja mieszkania w zakresieumeblowania stanowi jedynie przykładowe wyposażenie i nie może być traktowana jako docelowy projekt aranżacji.
2. Mogą wystąpić niewielkie różnice wymiarów i usytuowania elementów powstałe w trakcie realizacji prac budowlanych.
3. Podane na rzucie wymiary mają charakter orientacyjny.

