






PFR Nieruchomości

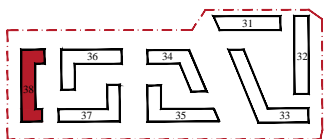

Nr lokalu	42
Budynek	38
Piętro	1
Klatka	2
Liczba pokoi	3
Zestawienie pomieszczeń	
Hol	5,28 m ²
Łazienka	3,97 m ²
Pok. Dzienny+aneks	17,38 m ²
Sypialnia 1	7,84 m ²
Sypialnia 2	10,69 m ²

Powierzchnia mieszkania	45,16 m²
Powierzchnia ogródka	00
Powierzchnia balkonu	4,17 m ²

30.04.2022

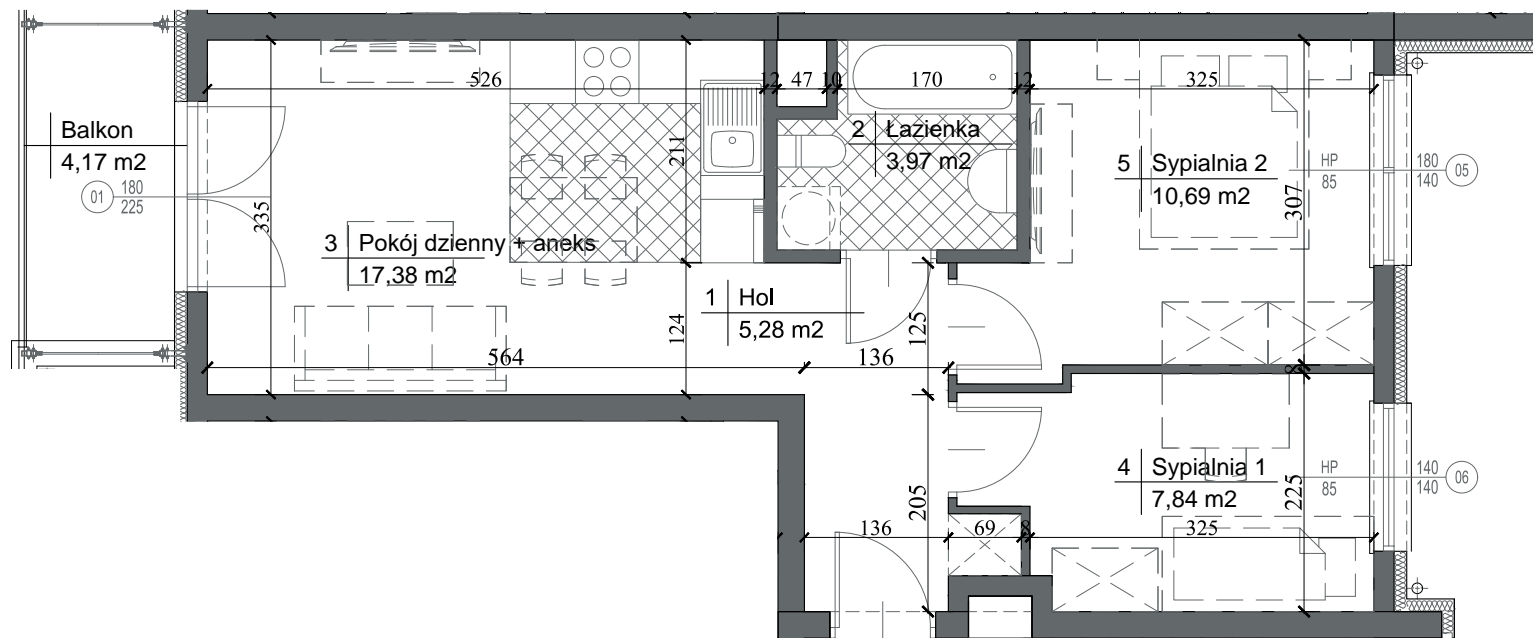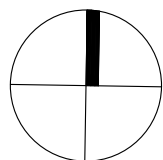

Inwestycja: Kraków, ul. A. Szwed-Śniadowskiej

MDR Inwestycje 5 Sp. Zo.o.

Uwaga:

1. Przedstawiona aranżacja mieszkania w zakresie umeblowania stanowi jedynie przykładowe wyposażenie i nie może być traktowana jako docelowy projekt aranżacji.
2. Mogą wystąpić niewielkie różnice wymiarów i usytuowania elementów powstałe w trakcie realizacji prac budowlanych.
3. Podane na rzucie wymiary mają charakter orientacyjny.

